


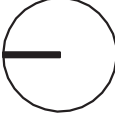

lliance
habitat®
VIVEZ L'EXPÉRIENCE

Le Mid'Ere

Lotissement Rebgarten à Niederschaeffolsheim



Plan sous-sol


14 octobre 2020
1/150'

NOTA : Des modifications sont susceptibles d'être apportées en fonction des nécessités techniques pour les dimensions libres et l'équipement. Les surfaces sont approximatives.

Les retombées, soffites, faux plafonds, radiateurs, équipements électriques ne sont pas figurés.

ARCHITECTES :

Duane architecture / Ligne Libre

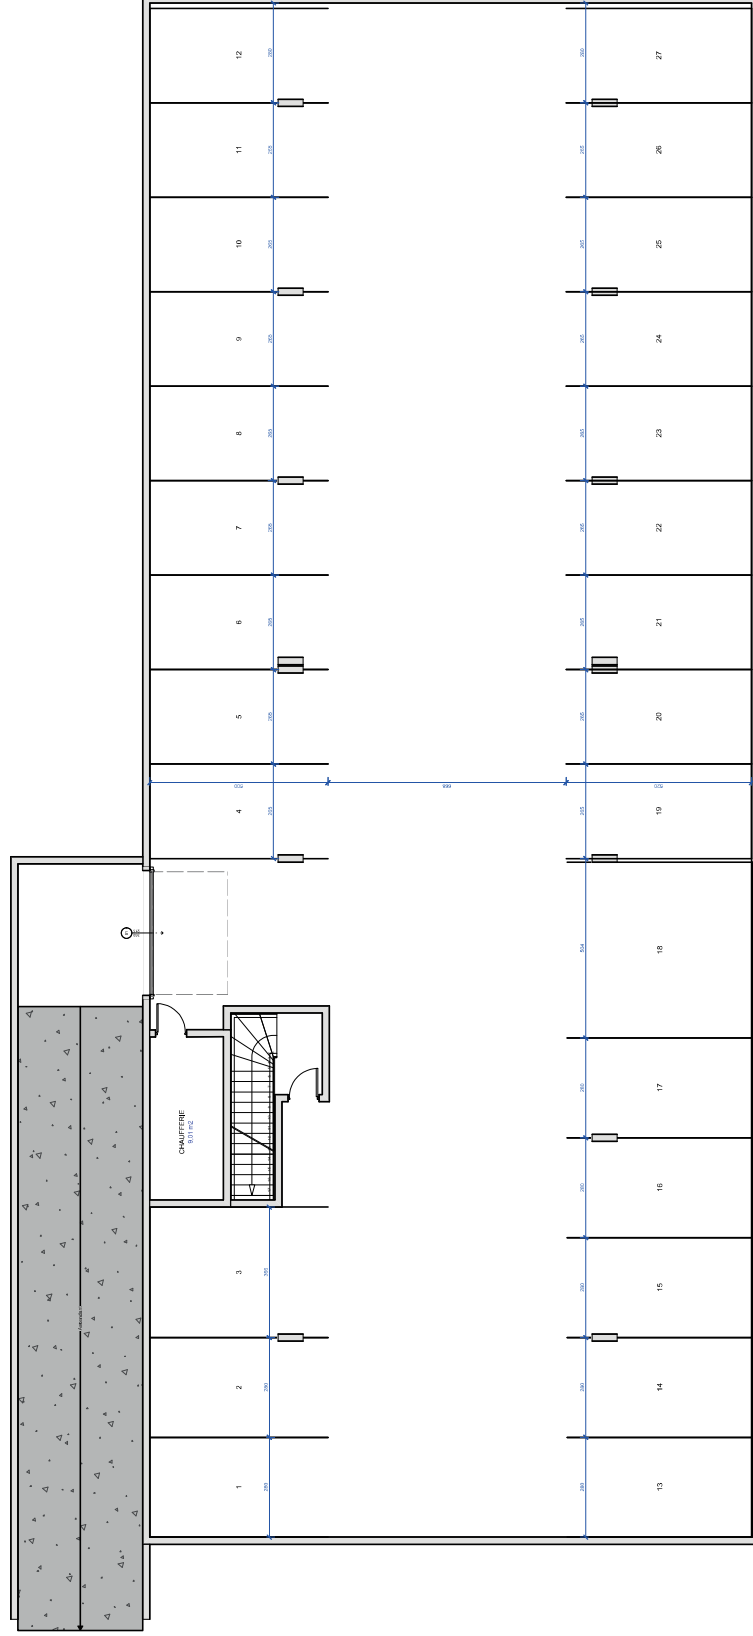

Maîtrise d'ouvrage :
SCCV des Vergers
Représentée par Marc Pierre
6 rue Sophie Germain – 67720 Hoerdt

